
04002011703970008



ΕΦΗΜΕΡΙΣ ΤΗΣ ΚΥΒΕΡΝΗΣΕΩΣ

ΤΗΣ ΕΛΛΗΝΙΚΗΣ ΔΗΜΟΚΡΑΤΙΑΣ

ΤΕΥΧΟΣ ΤΕΤΑΡΤΟ　　Αρ. Φύλλου 201

17 Μαρτίου 1997

ΠΕΡΙΕΧΟΜΕΝΑ

ΑΝΑΔΑΣΩΣΕΙΣ

ΑΠΟΦΑΣΕΙΣ

Κήρυξη αναδασωτέας έκτασης εμβαδού 20.839,43 τ.μ. στη δασική θέση «Λευκος» Δήμου Πολύγυρου Ν. Χαλκιδικής 1

ΠΟΛΕΟΔΟΜΙΑ

ΑΠΟΦΑΣΕΙΣ

Τροποποίηση του ρυμοτομικού σχεδίου του Δήμου Περάματος στο Ο.Τ. 154 2

Τροποποίηση εγκεκριμένου σχεδίου πόλης Σούδας Π.Ε. 1 στο Ο.Τ. Γ.123 με τη δημιουργία πεζόδρομου εντός αυτού στο Ν. Χανίων 3

ΑΝΑΔΑΣΩΣΕΙΣ

ΑΠΟΦΑΣΕΙΣ

Αριθ. 4/356　(1)

Κήρυξη αναδασωτέας έκτασης εμβαδού 20.839,43 τ.μ. στη δασική θέση «Λευκός» Δήμου Πολύγυρου Ν. Χαλκιδικής.

Ο ΓΕΝ. ΓΡΑΜ. ΠΕΡΙΦ. ΚΕΝΤΡΙΚΗΣ ΜΑΚΕΔΟΝΙΑΣ

Έχοντας υπόψη:

1. Τις διατάξεις του άρθρου 117 παρ. 3 του Συντάγματος της χώρας.

2. Τις διατάξεις του Ν. 998/79 «Περί προστασίας δασών» κ.λπ. και ειδικότερα:

α) του άρθρου 41 παρ. 1

β) του άρθρου 38

3. Τις διαταγές του Υπουργείου Γεωργίας:

α) 160417/1180/8.7.80

β) 182447/3049/24.9.80

4. Την με αριθμό 41/562/3.2.97 πρόταση του Δασαρχείου Πολυγύρου.

5. Την με αριθμό 90/27.5.96 ΦΕΚ Α' «Τροπολογία για κατάργηση Περ/κών Δ/ντών».

6. Την με αριθμό 941/96/3.5.96 απόφαση Γεν. Γραμματέα Περιφέρειας Κεντρικής Μακεδονίας «Περί Ορισμού αναπληρωτή Περ/κού Δ/ντή», αποφασίζουμε:

Κηρύσσουμε αναδασωτέα έκταση εμβαδού είκοσι χιλιάδων οκτακοσίων τριάντα εννέα τ.μ. και σαράντα τριών τ. εκατ. (20.839,43 τ.μ.) στη δασική θέση «Λευκος» Δήμου Πολυγύρου Ν. Χαλκιδικής, με σκοπό την προστασία και την αναδάσωση με φυσική αναγέννηση ή τεχνητή αναδάσωση, που καταστράφηκε ολοσχερώς από εκχέρσωση με μηχανικά μέσα το μήνα Σεπτέμβριο του έτους 1996 μέχρι σήμερα.

Η δαπάνη αναδάσωσης θα γίνει εφάπαξ και θα βαρύνει τον κρατικό προϋπολογισμό με ύψος 1.562.925 δρχ.

Η έκταση αυτή προσδιορίζεται από τα στοιχεία Α, Β, Γ, Δ, Ε, Ζ, Η, Θ, Ι, Κ, Λ, Μ, Ν, Ξ, Ο, Π, Ρ, Σ και συνορεύει:

Βόρεια: Με δημόσια δασική έκταση,

Νότια: Φερόμενη ιδιοκτησία Ευαγγελινου,

Ανατολικά: Δημόσια δασική έκταση,

Δυτικά: Δημόσια δασική έκταση,

όπως φαίνεται στο συνημμένο διάγραμμα που αποτελεί αναπόσπαστο μέρος της απόφασης αυτής.

Η απόφαση αυτή να δημοσιευθεί στην Εφημερίδα της Κυβερνήσεως.

Πολύγυρος, 11 Φεβρουαρίου 1997

Με εντολή Γ.Γ. Περιφ. Κεντρ. Μακ/νίας
Η Διευθύντρια
ΣΤΑΜ. ΚΛΑΜΟΥΡΗ

Τοπογραφικό Διάγραμμα

Δημόσιας δασικής έκτασης με στοιχεία ΑΒΓΔΕΖΗΘΙΚΛΜΝΞΟΠΡΣΑ συνολικού εμβαδού 20.839,43 τ.μ. που εκχέρσωσε παράνομα ο Κουτορίζας Βασίλειος, στη Δ.Θ. "Λάκος" περιοχής Πολυγύρου.

Κλίμακα 1:2000

E_1 = 8508,05 τ.μ.

E_2 = 11822,3

E_3 = 509,08 τ.μ.

Αρ. 1991

ΑΠΟΣΠΑΣΜΑ ΧΑΡΤΗ

Περιοχής Πολυγύρου στο οποίο φαίνεται η δασική έκταση εμβαδού 20.839,43 τ.μ.

Δασική θέση Λάκος

Γεωγρ. μήκος 23° 31'

Γεωγρ. Πλάτος 40° 19'

ΚΛΙΜΑΚΑ 1:50.000

ΥΠΟΜΝΗΜΑ

Δασική έκταση που εκχερσώθηκε παράνομα

Επαρχιακό οδικό δίκτυο

Ρέμα

Πολύγυρος 31-1-97

Ο Συντάξας Δασολόγος

Παπαδόπουλος Σταύρος

Δασολόγος

Ο Δ/ντής Δασών

Μπαλάσκας Βασίλειος

Ο Δασάρχης Πολυγύρου

Κεχαγιόγλου(?) Βασίλειος

Δασολόγος Α'

Ο Περ/κός Δ/ντής

Σταματία Κλαζάρη

ΠΟΛΕΟΔΟΜΙΑ

ΑΠΟΦΑΣΕΙΣ

Αριθ. Π 4192/85 (2)

Τροποποίηση του ρυμοτομικού σχεδίου του Δήμου Περάματος στο Ο.Τ. 154.

Ο ΝΟΜΑΡΧΗΣ ΠΕΙΡΑΙΑ

Έχοντας υπόψη:

1. Τις διατάξεις του Ν.Δ/τος της 17.7.1923 όπως μεταγενέστερα τροποποιήθηκαν και συμπληρώθηκαν και ειδικότερα τα άρθρα 3 και 70.

2. Τις διατάξεις του Α.Ν. 314/1968 (ΦΕΚ 47/Α), όπως τροποποιήθηκαν με το υπ' αριθ. 1018/71 Ν.Δ/γμα (ΦΕΚ 220/Α) και με την παράγρ. 3 του άρθρου 34 του Ν. 1577/85 (ΦΕΚ 210/Α).

3. Τις διατάξεις του υπ' αρ. 183/86 Π.Δ/τος (ΦΕΚ 70/Α).

4. Την εγκύκλιο ΔΤΕ/δ/43511/161/55/13.6.88 του Υ.ΠΕ.ΧΩ.Δ.Ε. περί «οδηγίες και προδιαγραφές για τροποποιήσεις κ.λπ. ρυμοτομικών σχεδίων».

5. Την με αρ. 109/94 απόφαση του Δήμου Περάματος.

6. Την από 27.6.96 γνωμοδότηση του ΣΧΟΠ Νομαρχίας Πειραιά (αρ. πρακ. 24).

7. Τις διατάξεις του οργανισμού Νομαρχιακής Αυτοδιοίκησης Αθηνών - Πειραιώς (ΦΕΚ 395/Β/11.5.95), αποφασίζουμε:

1) Εγκρίνεται η τροποποίηση του ρυμοτομικού σχεδίου του Δήμου Περάματος στο Ο.Τ. 154 με κατάργηση της πρασιάς στην οδό 25ης Μαρτίου, όπως φαίνεται και στο συνημμένο τοπογραφικό διάγραμμα που συνοδεύει την παρούσα.

2) Από τις διατάξεις αυτής της απόφασης δεν προκύπτουν δαπάνες σε βάρος του προϋπολογισμού του Δήμου Περάματος.

Η απόφαση αυτή να δημοσιευθεί στην Εφημερίδα της Κυβερνήσεως.

Πειραιάς, 17 Φεβρουαρίου 1997

Ο Νομάρχης
ΧΡΗΣΤΟΣ ΦΩΤΙΟΥ

ΕΛΛΗΝΙΚΗ ΔΗΜΟΚΡΑΤΙΑ
ΝΟΜΑΡΧΙΑ ΠΕΙΡΑΙΑ
ΔΗΜΟΣ ΠΕΡΑΜΑΤΟΣ
ΤΕΧΝΙΚΕΣ ΥΠΗΡΕΣΙΕΣ

ΤΟΠΟΓΡΑΦΙΚΟ ΔΙΑΓΡΑΜΜΑ
ΟΤ 154

ΟΤ 155
ΟΔΟΣ ΘΡΑΚΗΣ
ΟΤ 204
ΠΡΟΝΟΙΑ
ΟΔΟΣ 25ης ΜΑΡΤΙΟΥ
ΟΔΟΣ ΗΠΕΙΡΟΥ
ΟΤ 153

ΥΠΕΒΛΗΘΗ
Ο ΠΡΟΪΣΤΑΜΕΝΟΣ

ΟΤ 155
οδος Θρακης
ΟΤ 204
οδος 25ης Μαρτιου
οδος Χαρ. Δημητρίου
ΟΤ 169
οδος Ηπείρου
ΟΤ 153

ΟΤ	αρ. οικ.	Ιδιοκτήτης	Διεύθυνση
155		Κα...ίνα Ευ..ατελέ..	[illegible]
204		..... (Γεώργιος ......)	25ης Μαρτίου
154	1	Πανα..ώτης, Σταύρος, ..., ..., ... Γιαννα..ίδ..ης	
		.... Αθηνά Τ......	[illegible]
154	2	......., ..., ..., ...	25ης Μαρτίου
154	3	......., ..., ..., ...	25ης Μαρτίου 18
154	4	......., ..., ..., ...	25ης Μαρτίου 19 & Θράκης
154	5	......., ..., ..., ...	Θράκης
154	6	......., ..., ..., Κουβάρης	Θράκης
154	17	......., ..., ..., ...	
		......., ..., ..., ...	Ηπείρου

ΝΟΜΑΡΧΙΑ ΠΕΙΡΑΙΑ
ΣΥΝΟΔΕΥΕΙ ΤΗΝ ΜΕ ΑΡ. 9192/ΒΣ/96 ΑΠΟΦΑΣΗ
ΠΕΡΙ Τροποποιήσεως του Εγκ. Ρυμ. Σχεδίου του Δήμου Περάματος στο ΟΤ 154 με καταργηση της πρασιάς επί της οδού 25ης Μαρτίου
ΠΕΙΡΑΙΑΣ 17-2-1997
Ο ΝΟΜΑΡΧΗΣ
Χρ. Φώτιου

ΓΙΑ ΧΡΗΣΗ ΑΚΡΙΒΕΣ ΑΝΤΙΓΡΑΦΟ
ΠΕΙΡΑΙΑΣ 3-3-...
Κ. Οικονομόπουλου

Αριθ. 284/669 (3)

Τροποποίηση εγκεκριμένου σχεδίου πόλης Σούδας Π.Ε. 1 στο Ο.Τ. Γ.123 με τη δημιουργία πεζόδρομου εντός αυτού στο Ν. Χανίων.

Η ΝΟΜΑΡΧΗΣ ΧΑΝΙΩΝ

Έχοντας υπόψη:

1. Τις διατάξεις του Ν.Δ/τος «περί σχεδίων πόλεων κ.λπ.» της 17.7.23 και ειδικότερα τα άρθρα 3 και 70 αυτού.

2. Τις διατάξεις του Π.Δ/τος 183/86 (ΦΕΚ 70Α/5.6.86) «Έγκριση τροποποιήσεων και καθορισμός όρων και περιορισμών δόμησης από τους Νομάρχες».

3. Το εγκεκριμένο ρυμοτομικό σχέδιο πόλης Σούδας, που εγκρίθηκε με το 3.9.1993 Π.Δ/γμα (ΦΕΚ 1187 Δ'/ 27.9.93).

4. Την με αρ. 84/96 απόφαση Δημοτικού Συμβουλίου Σούδας, που συμφωνεί με την τροποποίηση του θέματος.

5. Το με αρ. 29/96 (θέμα 5ο) πρακτικό του Συμβουλίου ΧΟΠ Ν. Χανίων, που γνωμοδοτεί σύμφωνα με την παραπάνω απόφαση Δ.Σ. Σούδας, αποφασίζουμε:

Εγκρίνουμε την τροποποίηση του εγκεκριμένου σχεδίου πόλης Σούδας στην Π.Ε 1, με τη δημιουργία πεζόδρομου εντός του Ο.Τ. Γ.123, όπως περιγράφεται στο συνοδευτικό της απόφασης αυτής σχεδιάγραμμα θεωρημένο από τον Προϊστάμενο της Δ/νσης Πολεοδομίας Χανίων, με ημερομηνία 20.12.96.

Από τις διατάξεις της απόφασης αυτής δεν προκαλείται δαπάνη σε βάρος του Κρατικού Προϋπολογισμού, ούτε του προϋπολογισμού του Δήμου Σούδας.

Η απόφαση αυτή να δημοσιευθεί στην Εφημερίδα της Κυβερνήσεως.

Χανιά, 12 Φεβρουαρίου 1997

Η Νομάρχης κ.α.α.
Ο Αναπληρωτής Νομάρχη
ΙΩΑΝΝΗΣ ΚΛΩΝΙΖΑΚΗΣ

Ο.Τ.
Γ123α

Κ28
Κ27
Κ26
ΚΡ05
20
1/π
17
18
13
ΔΙΑΒΑΣΗ
ΣΤΑΘ

Γ122
Γ125
Γ126
Γ124
Γ123

Κ3

Κ5

Κ2

ΣΤΑΘΜΕΥΣΗ

ΠΑΙΔΙΚΗ ΧΑΡΑ

Ο.Τ. Γ124

11

12

Ο.Τ.

Κ3'

ΔΙΑΒΑΣΗ

ΔΙΑΒΑΣΗ

2/Π

Ο.Τ. Γ123β

11

Κ180


27

21

22

ΓΝΩΜΟΔΟΤΗΣΗ

ΘΕΩΡΗΘΗΚΕ

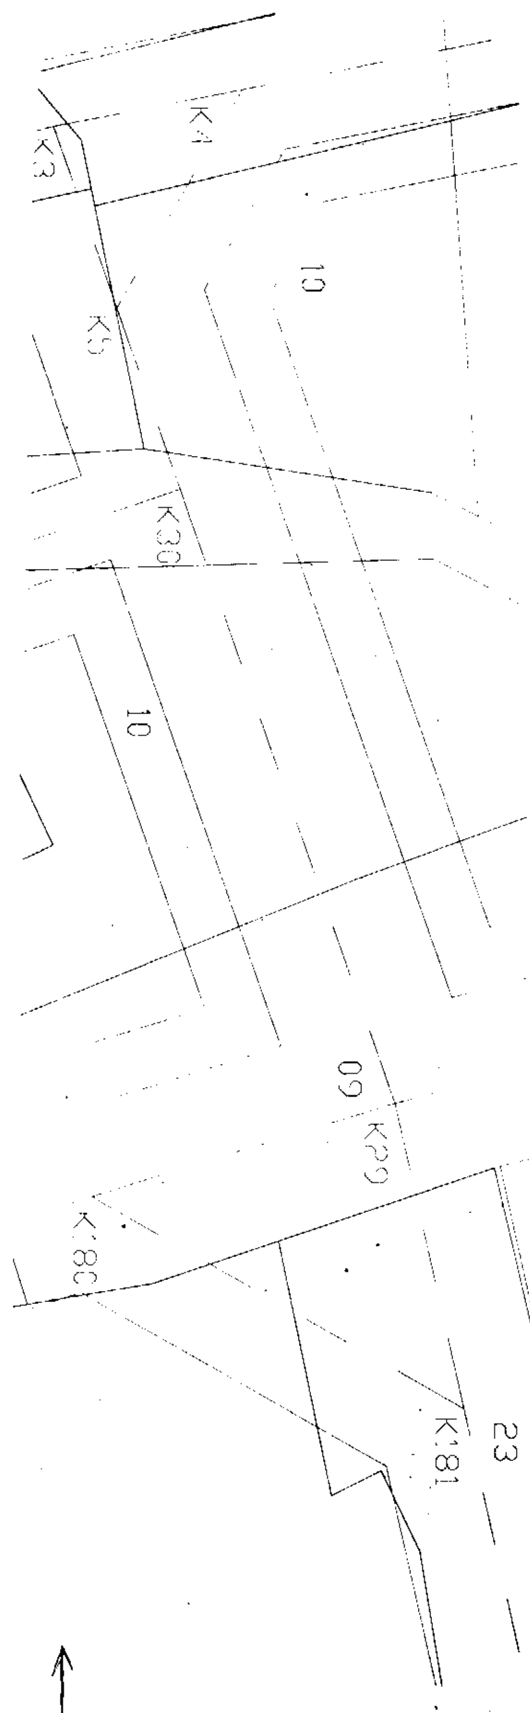

ΠΑΝΩ ΣΟΥΔΑ "Π.Ε.1."   ΟΤ Γ123   τομέας ΙΙΙ

ΟΡΟΙ ΔΟΜΗΣΕΩΣ

ΠΔ 3.9.1993 ΦΕΚ 1187 Δ 27.9.1993

Ελάχιστο πρόσωπο: 15.00μ

Ελάχιστο εμβαδόν: 500.00μ²

Ελάχιστη επιφάνεια υπ/ματος: 50.00μ²

Ελάχιστη πλευρά υπ/ματος: 5.00μ

Συντελεστής δόμησης: 0.60

Ποσοστό κάλυψης: 40%

α/α	κωδικός	Ονοματεπώνυμο ιδιοκτήτη	Διεύθυνση
1	[illegible]	Βενετσάκη [illegible] Βενετσάκης Νικόλαος Βενετσάκης Ελευθέριος	Αγία Τριάδα Σούδα
2	[illegible]	[illegible] Δέσποινα	Αγία Τριάδα Σούδα
3	[illegible]	[illegible] [illegible]	Αγία Τριάδα Σούδα

εργοδότης: ΔΗΜΟΣ ΣΟΥΔΑΣ

εργο: Τροποποίηση σχεδίου πόλεως Π.Ε.1. Πάνω Σούδα.

θεση: ΟΤ Γ123 – Αγία Τριάδα Πάνω Σούδα – Π.Ε.1

μελετητες:

ΞΥΝΙΔΗΣ ΝΙΚ. αρχιτ/των μηχ/κος

ΚΑΛΟΓΕΡΑΚΗΣ ΔΗΜ. τοπογραφος μηχ/κος

θεμα σχεδιου	αριθμος σχεδιου
Τοπογραφικό Διάγραμμα	Τ1

Ο ΔΗΜΑΡΧΟΣ

Κ. ΠΕΡΑΚΗΣ

κλιμακες: 1:200

χρονος μελετης: Νοέμβριος 1996

υπογραφη	σφραγιδα